NUMERO DE PLANO: 1

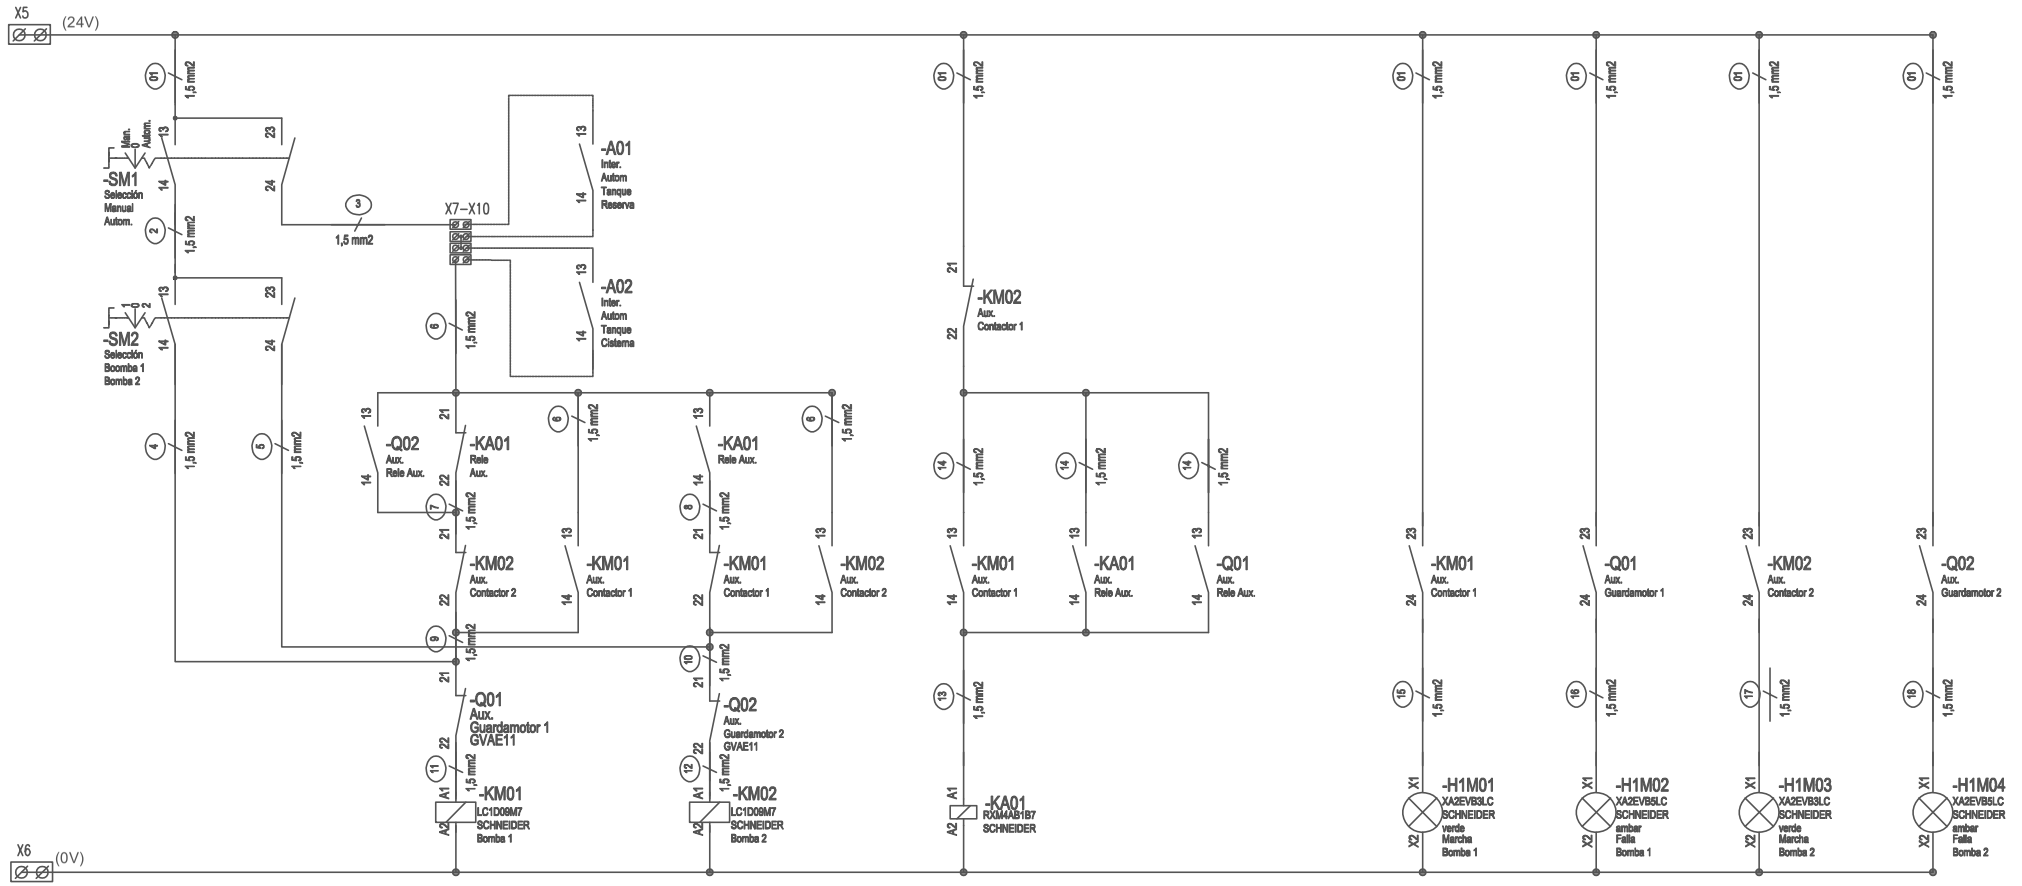

INGENIERÍA ELÉCTRICA
SALTA

Coronel Vidt 48 - (Salta - Capital)
Tel./Fax:0387 - 4238874
Email: ies_aarias@yahoo.com.ar

WWW.INGENIERIAELECTRICASALTA.COM

PROPIETARIO: .....

OBRA:TABLERO DE COMANDO DE FUNCIONAMIENTO DE DOS BOMBAS DE AGUA ALTERNADAS

FECHA: 23-02-2021
PLANO: 1

Esquema Unifilar - COMANDOS
TSB